


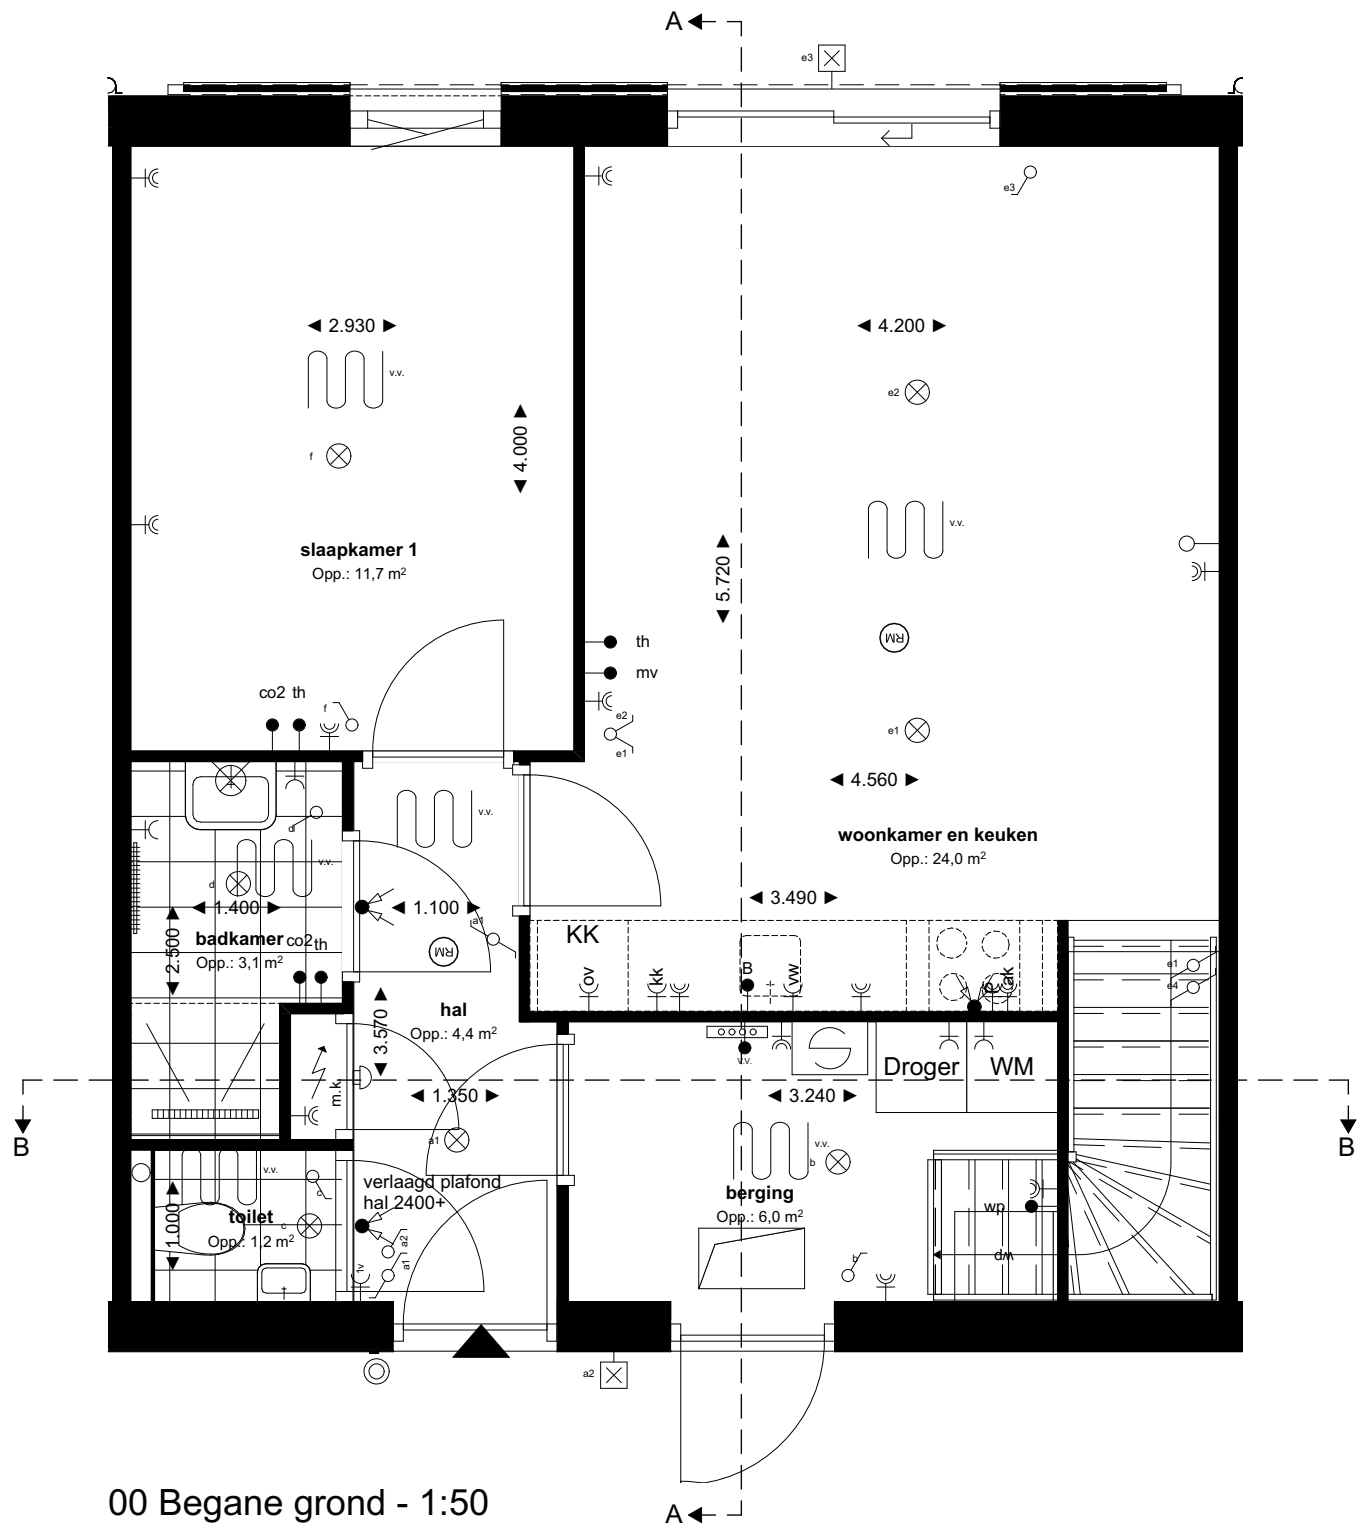
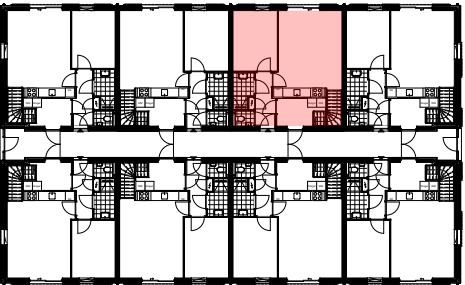


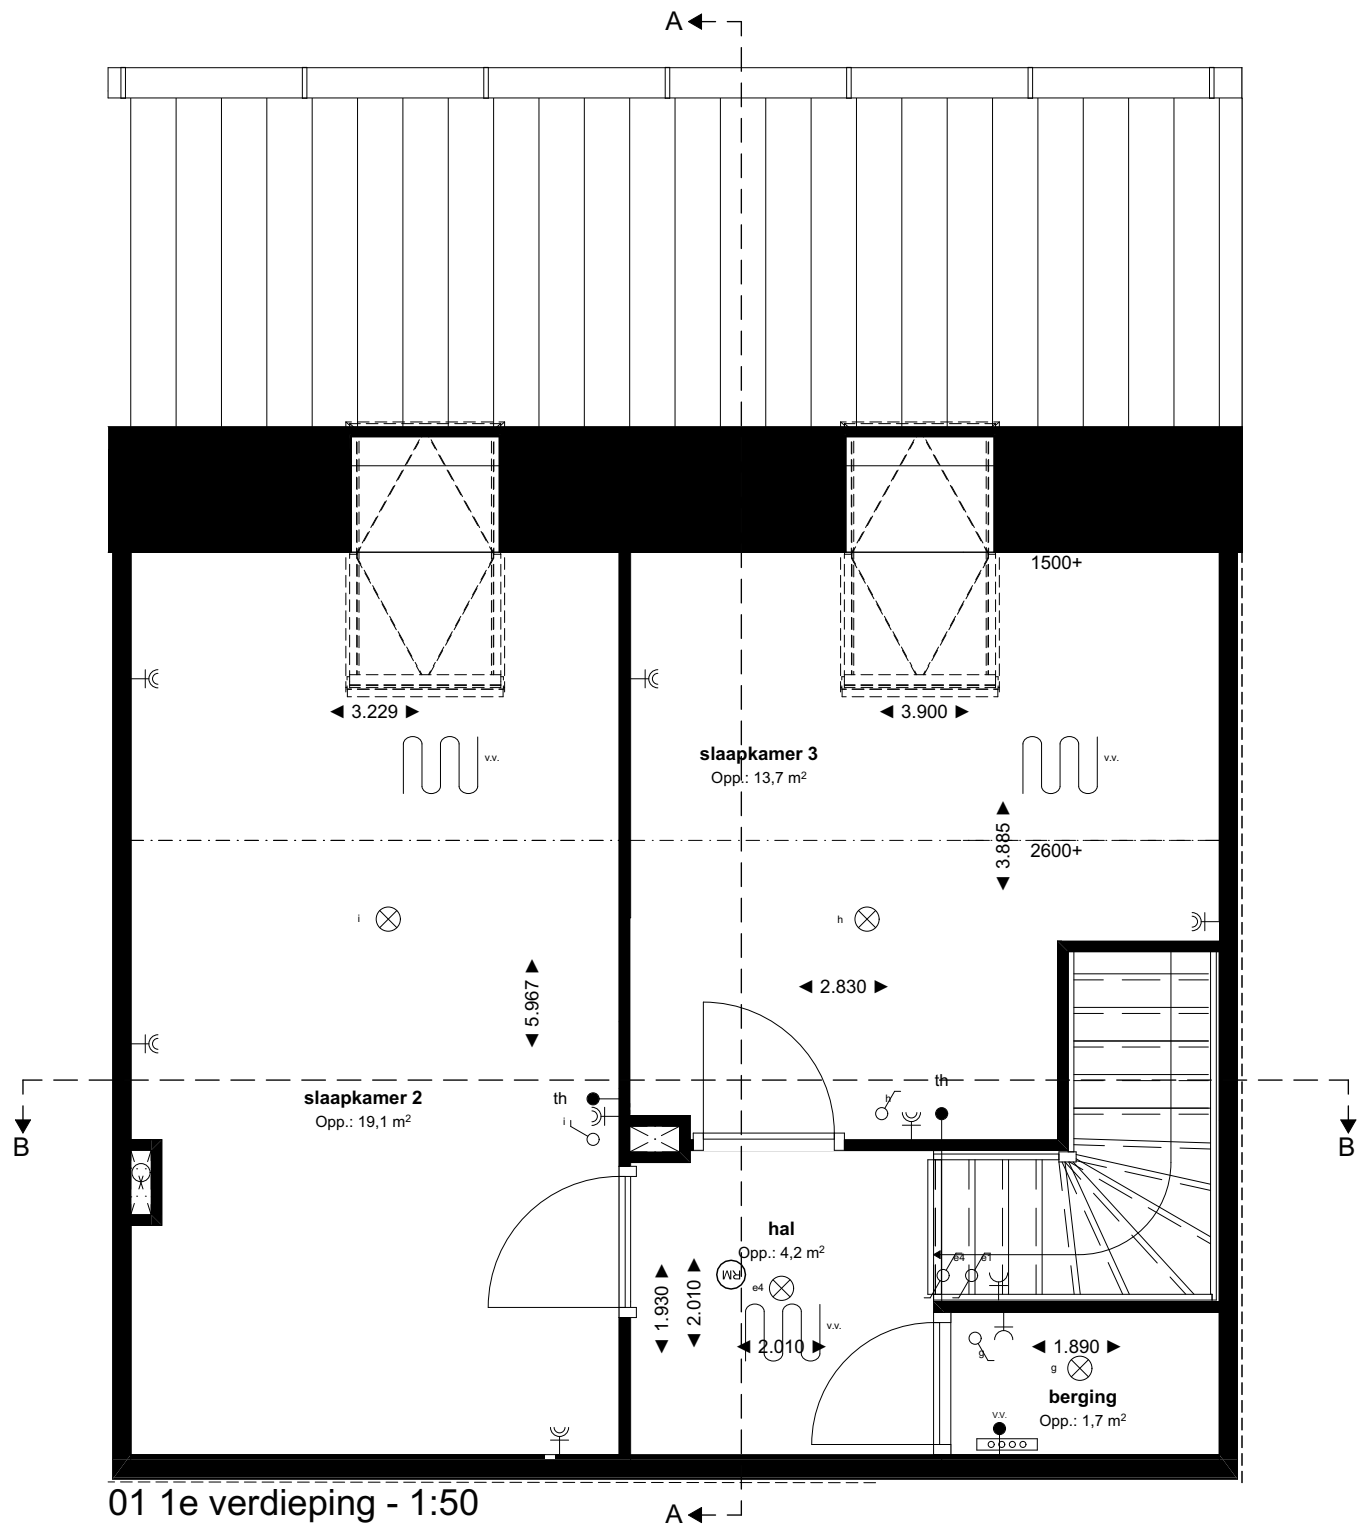


00 Begane grond - 1:50

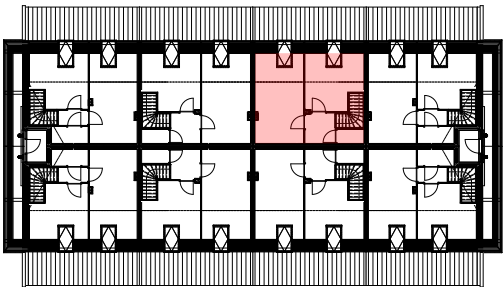


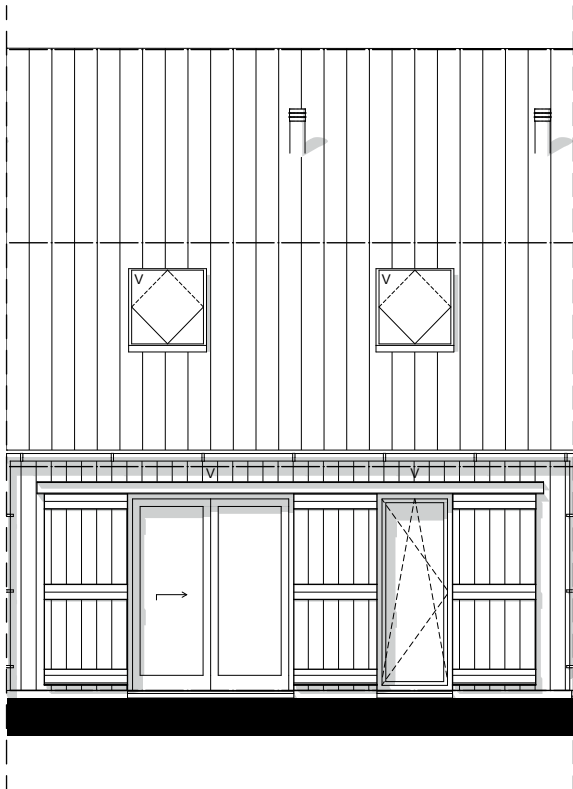


Voorgevel - 1:100

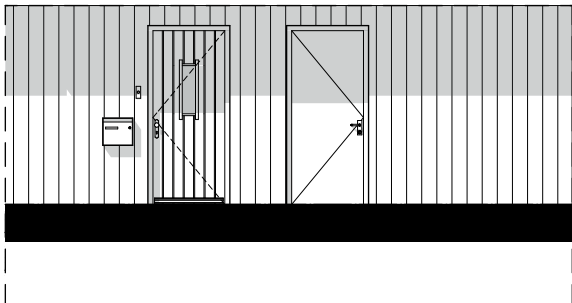

Gemeenschappelijke hal - 1:100

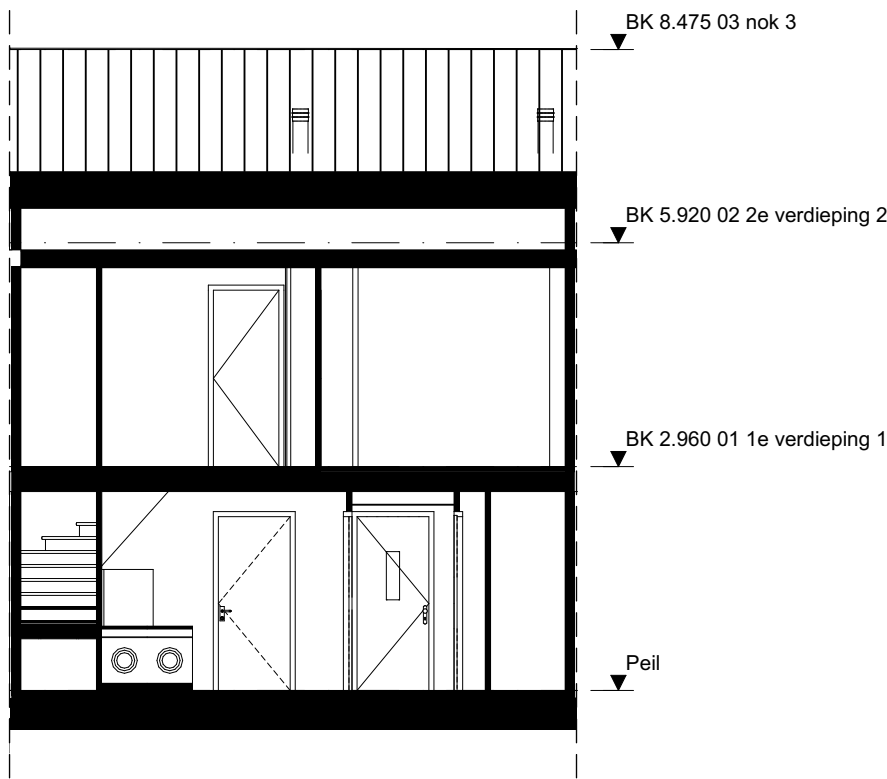

Doorsnede B-B - 1:100

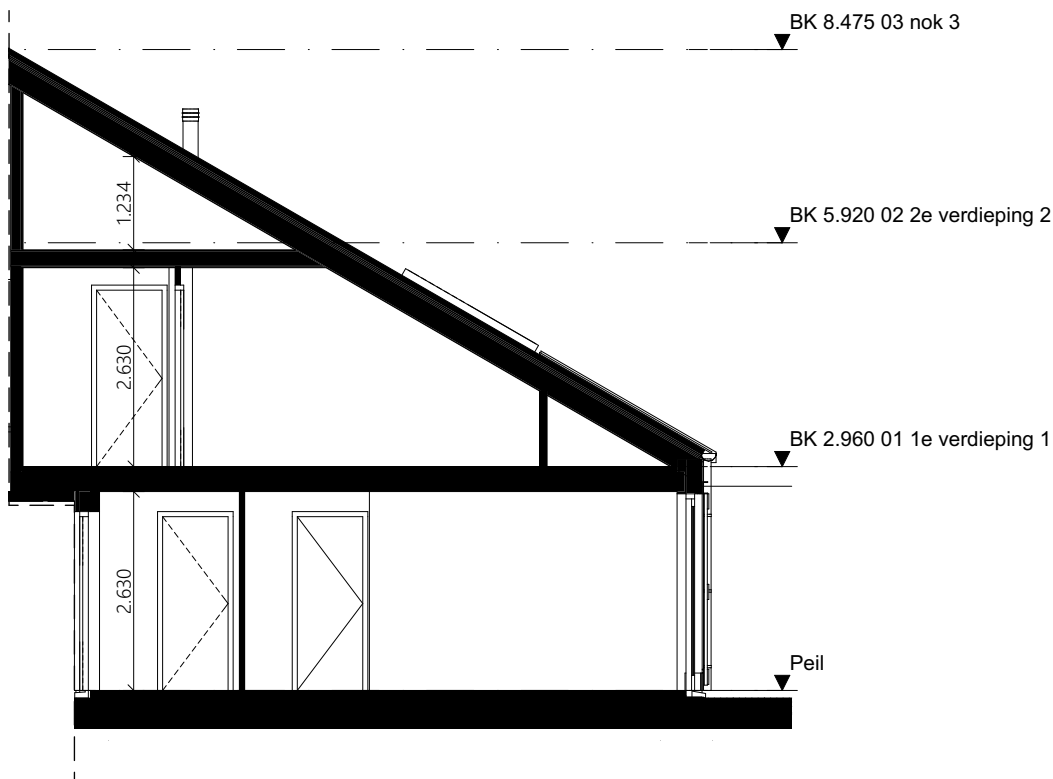

Doorsnede A-A - 1:100